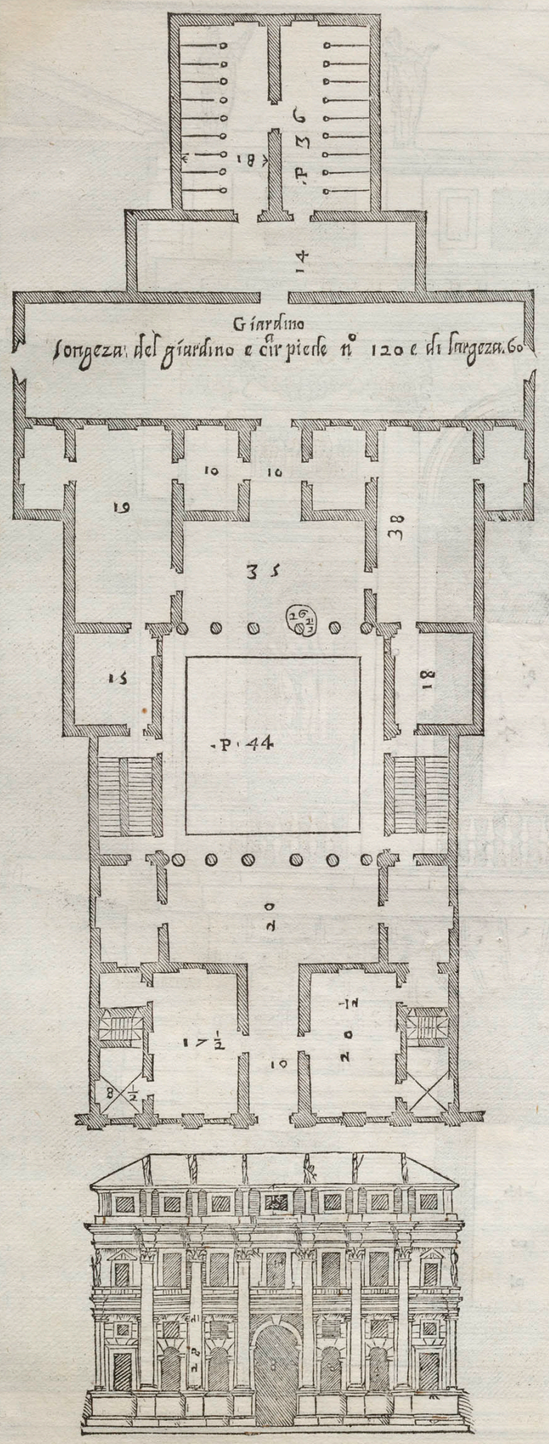

HANNO ancho nella sopradetta Città i Conti Valmarana Gentil'huomini honoratissimi per proprio honore, & commodo, & ornamento della loro patria fabricato secondo i disegni, che seguono: nella qual fabrica essi non mancano di tutti quegli ornamenti, che se le ricercano, come stucchi, e pitture. E' questa casa diuisa in due parti dalla corte di mezo: intorno la quale è vn Corritore, ò Poggiuolo, che porta dalla parte dinanzi à quella di dietro. Le prime stanze sono in uolto: le seconde in solaro, e sono queste tanto alte, quanto larghe. Il Giardino che si troua auanti che si entri nelle stalle; è molto maggiore di quel ch'egli è segnato: ma si ha fatto cosi picciolo perche altramente il foglio non saria stato capace di esse stalle, e cosi di tutte le parti. E tanto basti hauer detto di questa fabrica, essendo che, come ancho nelle altre, ho posto ne i disegni le misure della grandezza di ciascuna parte.

IL DISEGNO in forma grande, che segue, è di meza la facciata.
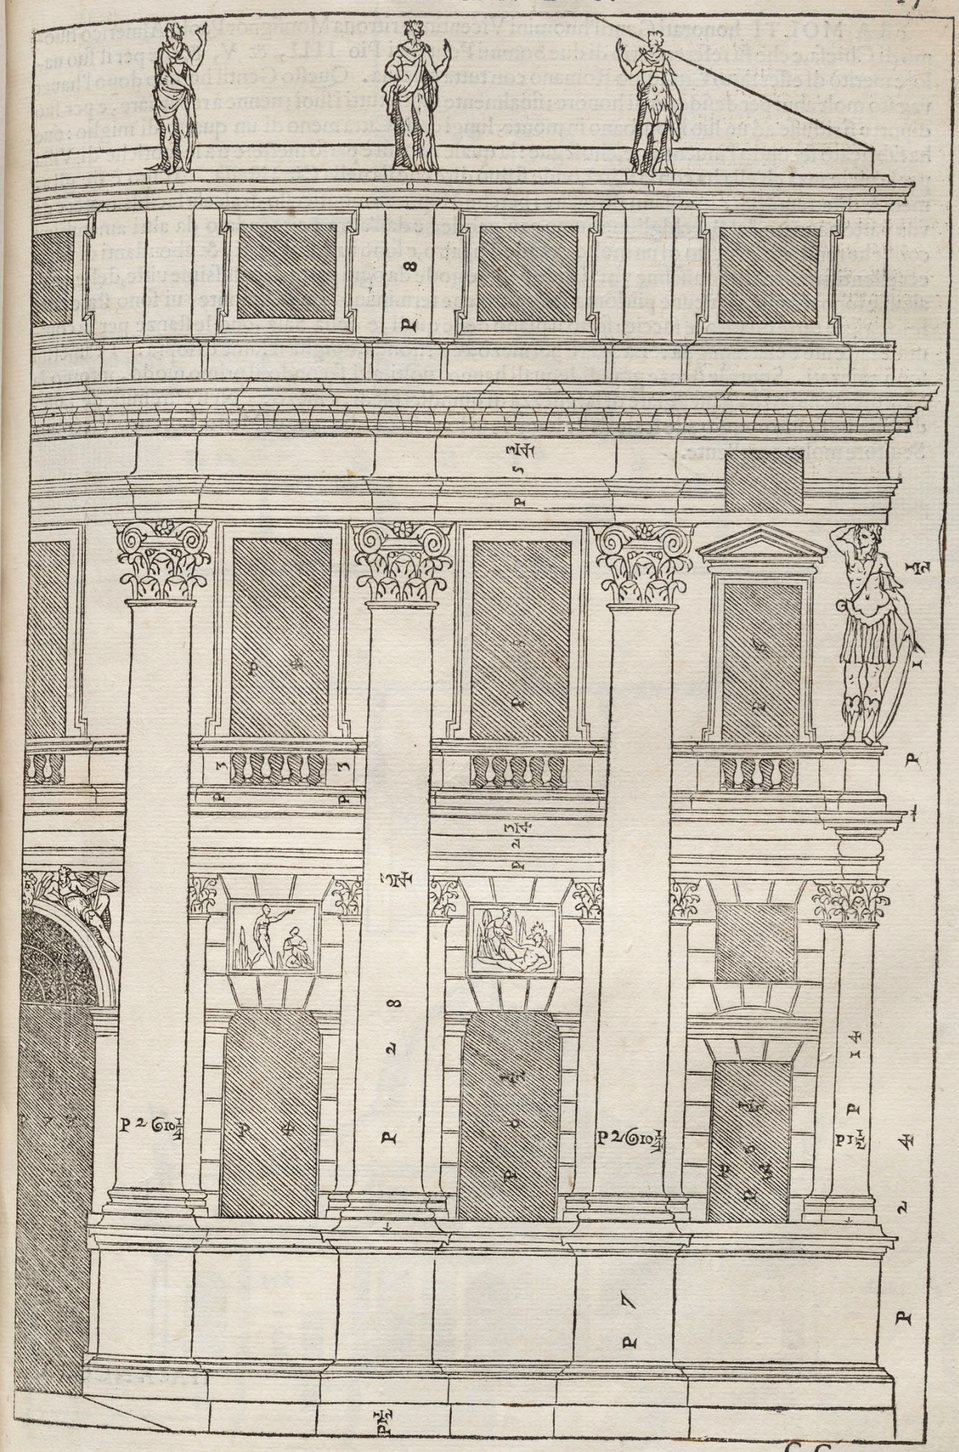
FRA MOLTI